



ประกาศวิทยาลัยการอาชีพชนแดน

เรื่อง เชิญชวนส่งข้อมูลประกอบการกำหนดรายละเอียดคุณลักษณะเฉพาะปรับปรุงอาคารอเนกประสงค์ ๒ ชั้น  
ประจำปีงบประมาณ พ.ศ. ๒๕๖๘

ด้วย วิทยาลัยการอาชีพชนแดน มีความประสงค์ประกาศเชิญชวนส่งข้อมูลประกอบการกำหนด  
รายละเอียดคุณลักษณะเฉพาะปรับปรุงอาคารอเนกประสงค์ ๒ ชั้น ประจำปีงบประมาณ พ.ศ. ๒๕๖๘ จำนวน ๑  
รายการ คือ

๑. ปรับปรุงอาคารอเนกประสงค์ ๒ ชั้น วิทยาลัยการอาชีพชนแดน ตำบลชนแดน อำเภอชน  
แดน จังหวัดเพชรบูรณ์

และมีเอกสารประกอบการกำหนดคุณลักษณะเฉพาะฯ ตามผนวก ก ดังแนบ

ผู้สนใจติดต่อขอรับรายละเอียดและส่งเอกสารประกอบการกำหนดรายละเอียดคุณลักษณะ  
เฉพาะปรับปรุงอาคารอเนกประสงค์ ๒ ชั้น ดังกล่าว ได้ที่งานพัสดุ วิทยาลัยการอาชีพชนแดน เลขที่ ๑๑๕/๓  
หมู่ที่ ๑๓ ตำบลชนแดน อำเภอชนแดน จังหวัดเพชรบูรณ์ ๖๗๑๕๐ ระหว่างวันที่ ๑๙ ธันวาคม ๒๕๖๗ ถึงวันที่  
๒๗ ธันวาคม ๒๕๖๗ (สามารถส่งโดยตรงและทางไปรษณีย์) ดูรายละเอียดเพิ่มเติมได้ที่ [www.cice.ac.th](http://www.cice.ac.th) หรือ  
สอบถามทางโทรศัพท์ โทรสาร ๐๕๖-๗๖๑๕๕๒

ประกาศ ณ วันที่ ๑๘ ธันวาคม พ.ศ. ๒๕๖๗

(นายพัฒนคุณวัชร นวมเฟื่อง)  
ผู้อำนวยการวิทยาลัยการอาชีพชนแดน

## ผนวก ก


เอกสารประกอบการกำหนดคุณลักษณะเฉพาะปรับปรุงอาคารอเนกประสงค์ ๒ ชั้น

- |                                                                      |             |
|----------------------------------------------------------------------|-------------|
| ๑. คุณลักษณะเฉพาะปรับปรุงอาคารอเนกประสงค์ ๒ ชั้น                     | จำนวน ๑ ชุด |
| ๒. ใบเสนอราคา (ในกรณีที่มิมีวัสดุประกอบหลายชนิดในชุด ให้แยกราคาด้วย) | จำนวน ๑ ชุด |
| ๔. สำเนาหนังสือรับรองการจดทะเบียนบริษัทกับกระทรวงพาณิชย์             | จำนวน ๑ ชุด |
| ๕. สำเนาหนังสือรับรองการเป็นผู้แทนจำหน่าย (ถ้ามี)                    | จำนวน ๑ ชุด |




(นายพัฒนคุณวัชร นวมเฟื่อง)

ผู้อำนวยการวิทยาลัยการอาชีพชนแดน


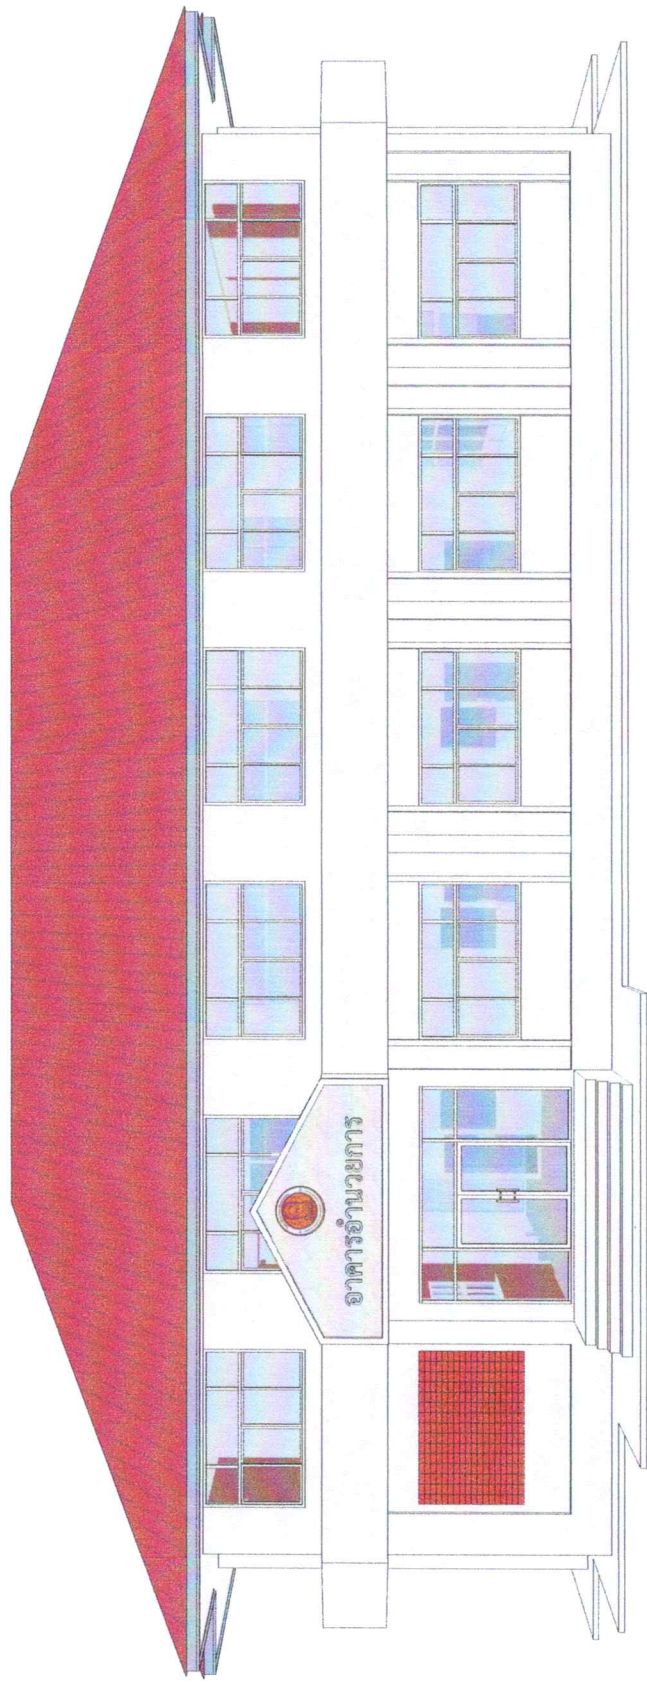




โครงการ : ตกแต่งภายใน อาคารอเนกประสงค์

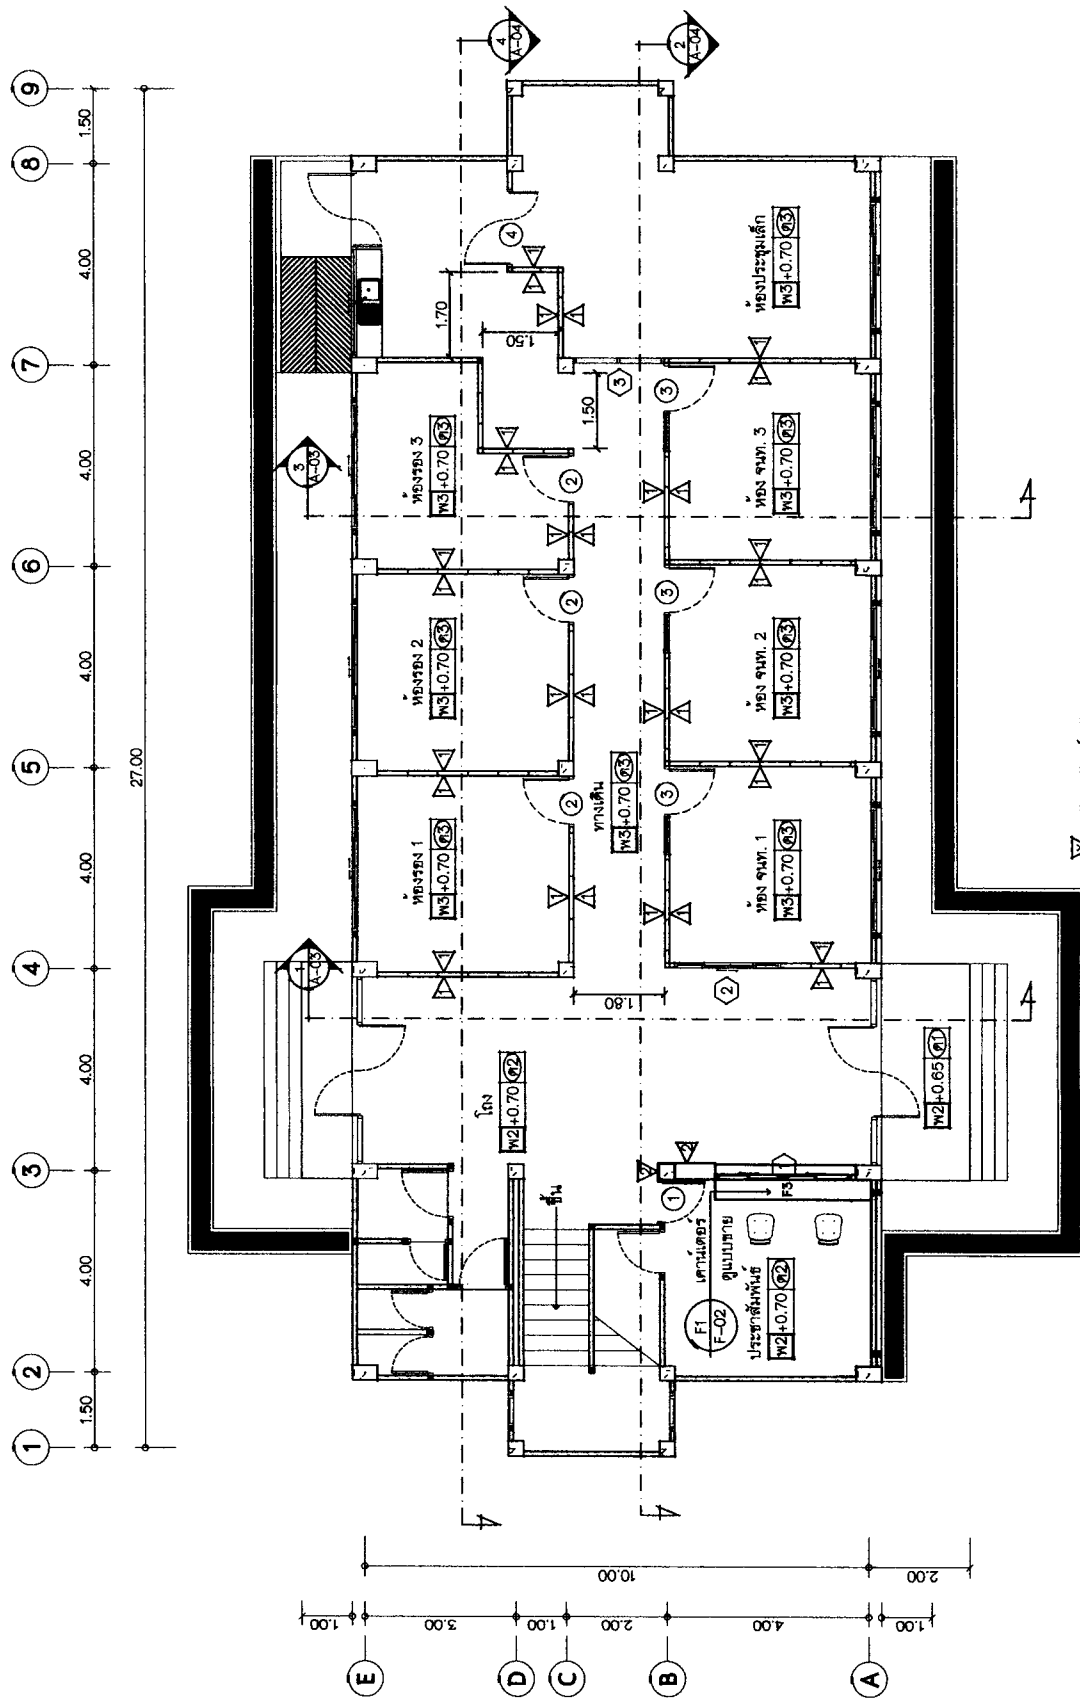






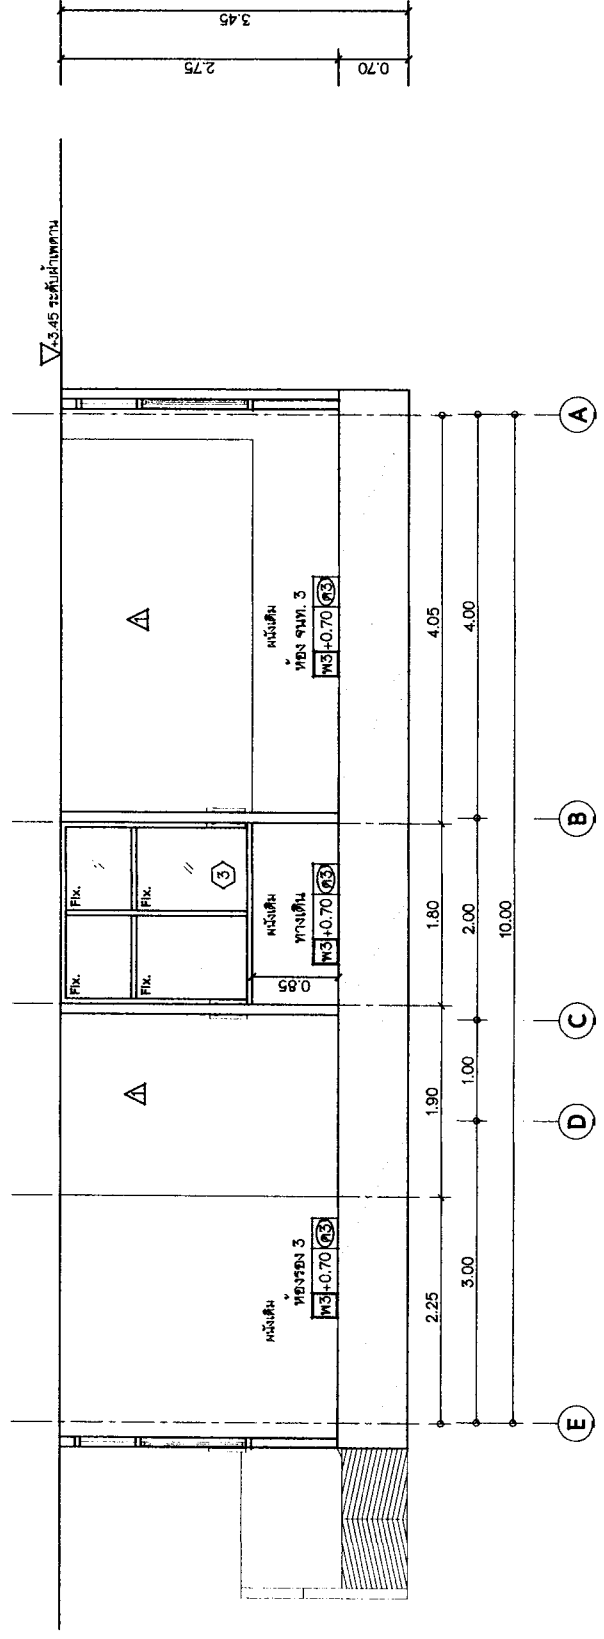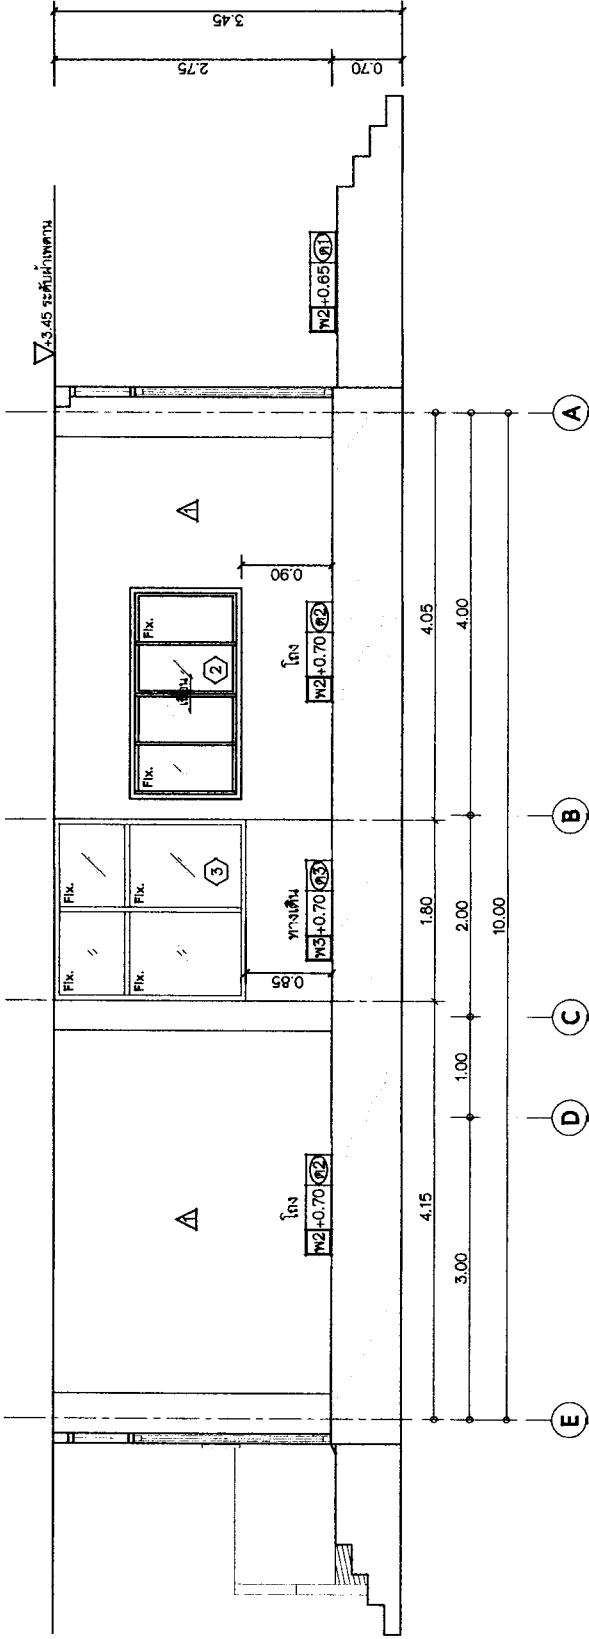


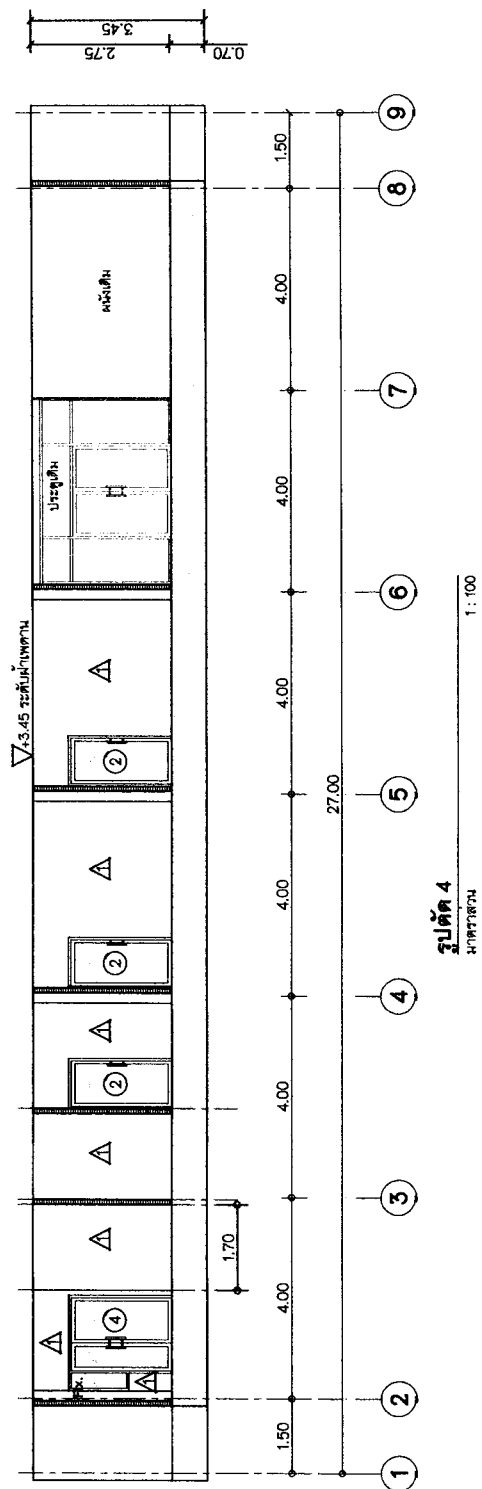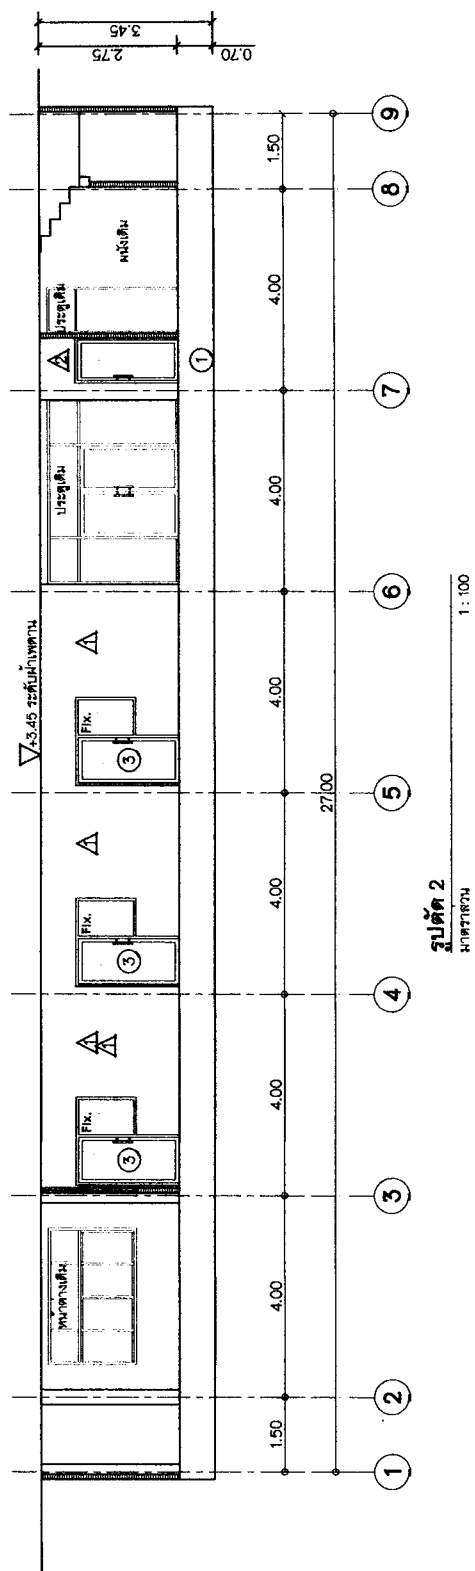


①

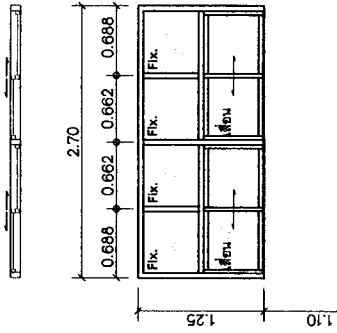

②

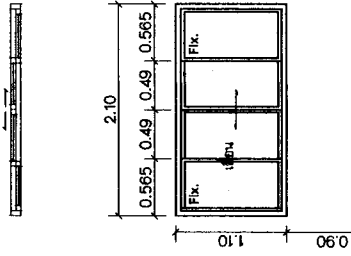

③

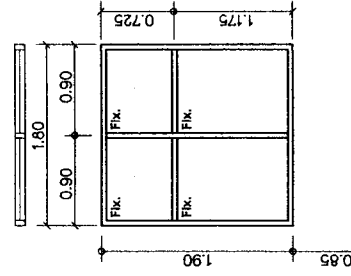

ขยายหน้าต่าง ①

มาตราส่วน 1 : 50









ขยายหน้าต่าง ②

มาตราส่วน 1 : 50

ขยายหน้าต่าง ③

มาตราส่วน 1 : 50

\*\*\*วัสดุ ประตู-หน้าต่าง ใช้กรอบอลูมิเนียมสีธรรมชาติ กระดาษ 5 มม. พร้อมอุปกรณ์มือจับและล๊อค

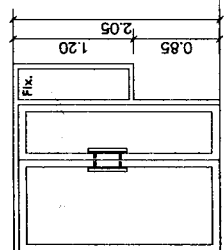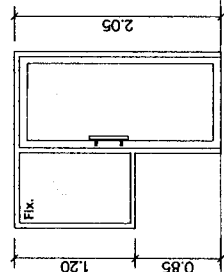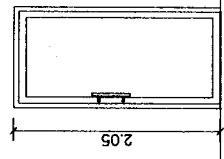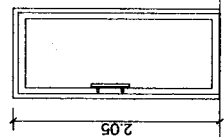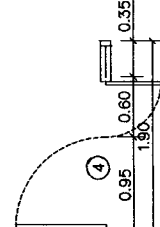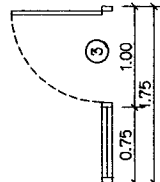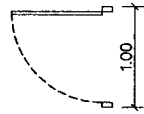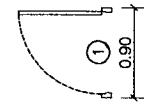

ขยายประตู ①

มาตราส่วน 1 : 50

ขยายประตู ②

มาตราส่วน 1 : 50

ขยายประตู ③

มาตราส่วน 1 : 50

ขยายประตู ④

มาตราส่วน 1 : 50